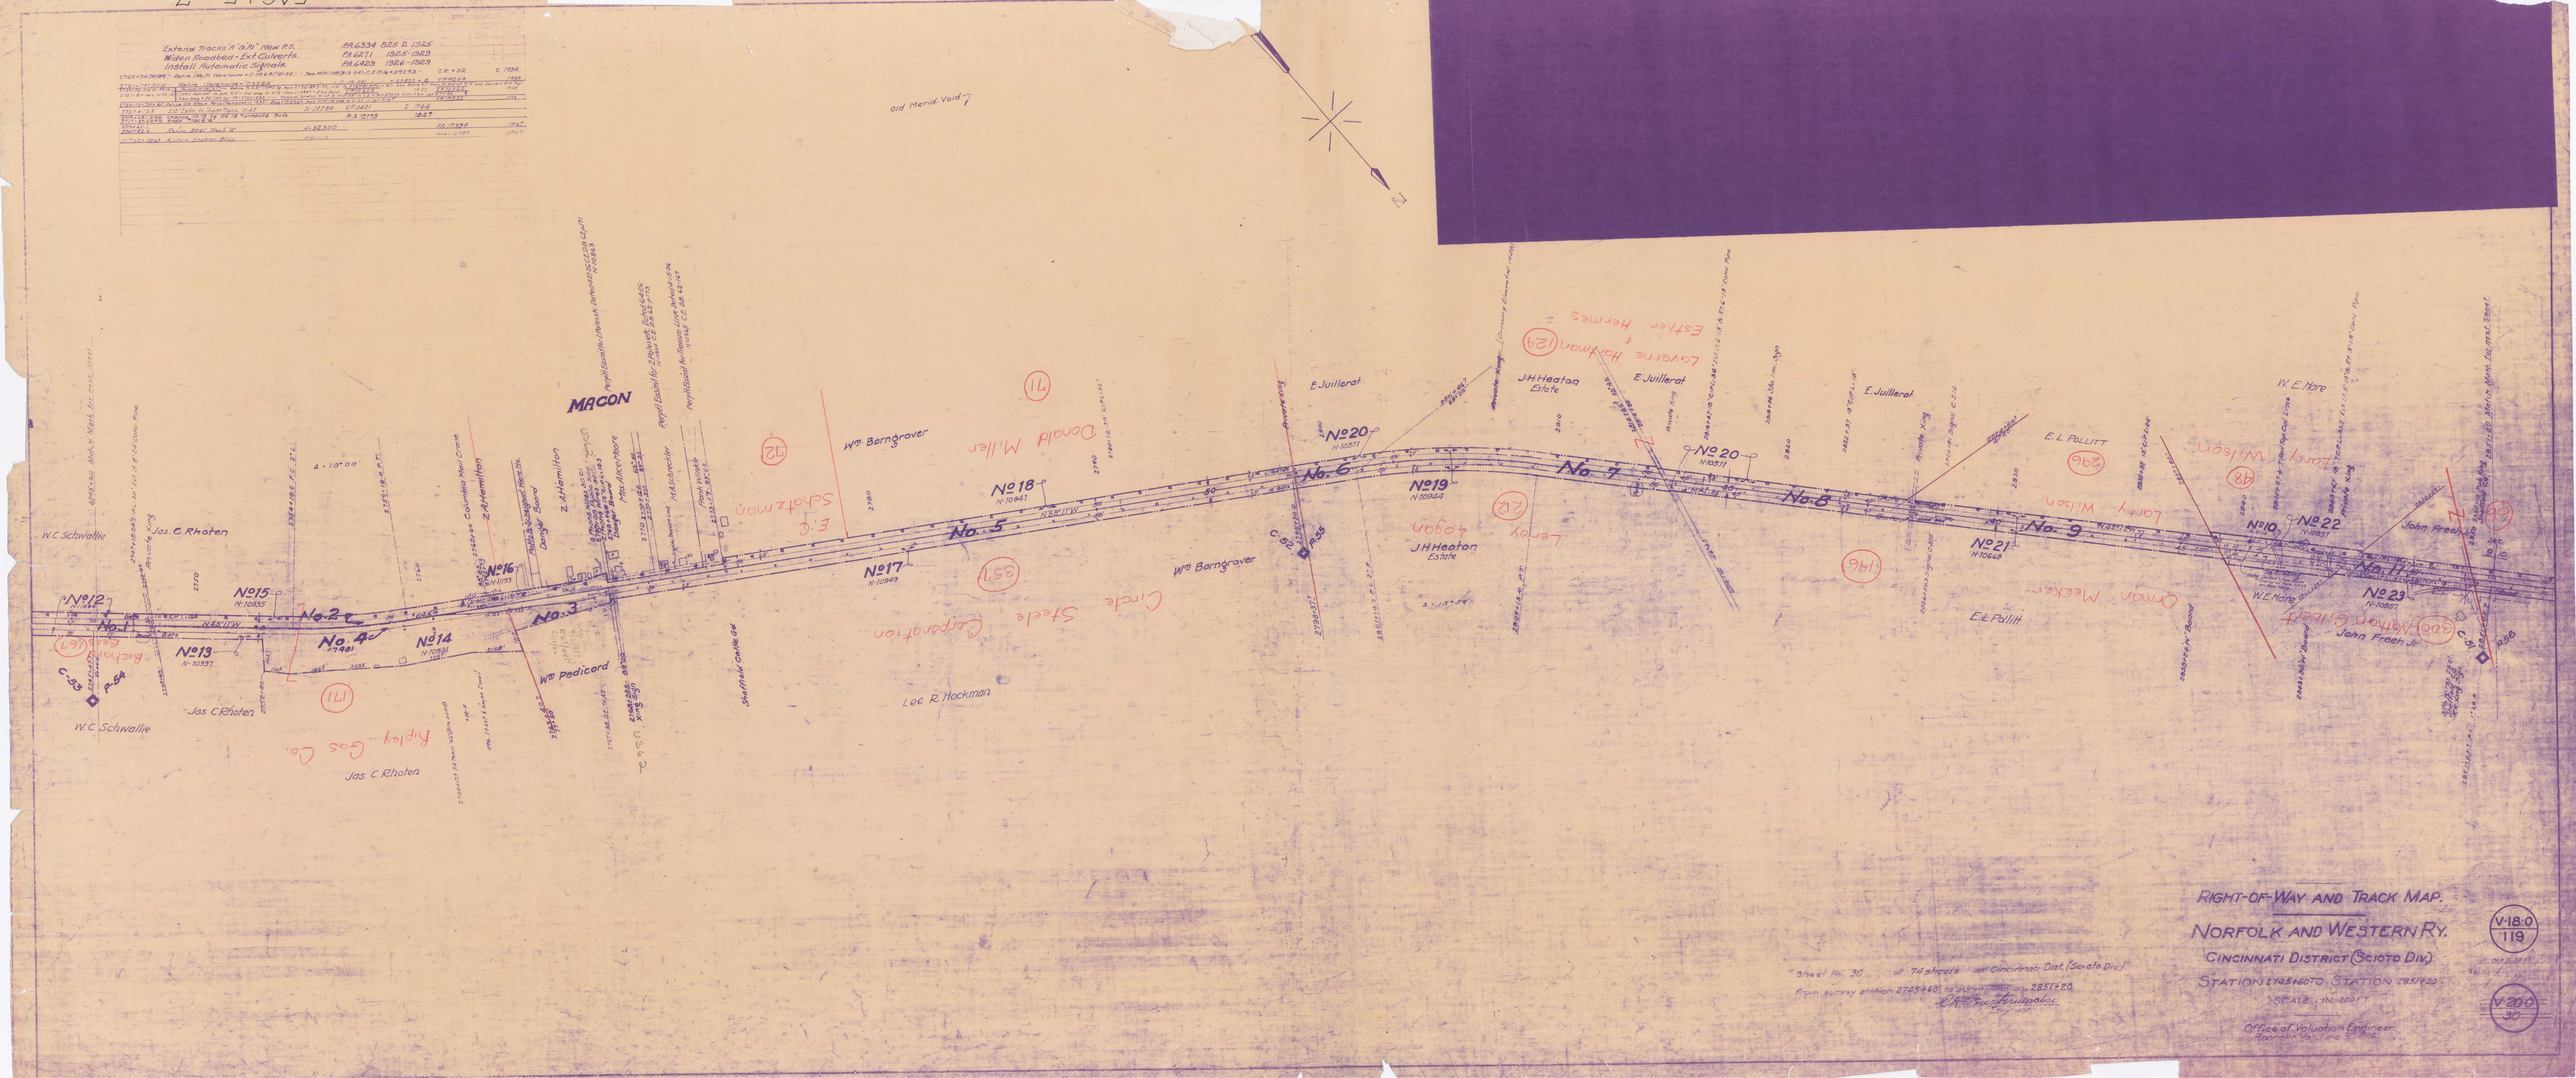

Extend Tracks "A" & "A1" New P.S.
Widen Roadbed - Ext. Culverts.
Install Automatic Signals.
PA 6334 825 2 1925
PA 6271 1925-1929
PA 6429 1926-1929
MACON
Old Merid. Void
Wm Barngrover
Donald Miller
E. C. Schatzman
Circle Steele Corporation
Lee R. Hockman
Wm Pedicord
Ripley Gas Co.
Jas. C. Rhoten
W. C. Schwallie
E. Juillerat
J. H. Heaton Estate
Lenoy Logan
Laverne Hartman
Esther Hermes
E. L. Pollitt
W. E. Hare
Larry Wilson
Orman Meeker
Nathan Gilbert
John Freeh Jr.
No. 1
No. 2
No. 3
No. 4
No. 5
No. 6
No. 7
No. 8
No. 9
No. 10
No. 11
No. 12
No. 13
No. 14
No. 15
No. 16
No. 17
No. 18
No. 19
No. 20
No. 21
No. 22
No. 23
RIGHT-OF-WAY AND TRACK MAP.
NORFOLK AND WESTERN RY.
CINCINNATI DISTRICT (SCIOTO DIV.)
STATION 2745+60 TO STATION 2851+20
SCALE 1 IN. = 200 FT
Office of Valuation Engineer
Roanoke, Va. June 30, 1916
V-18.0
119
V-20.0
30