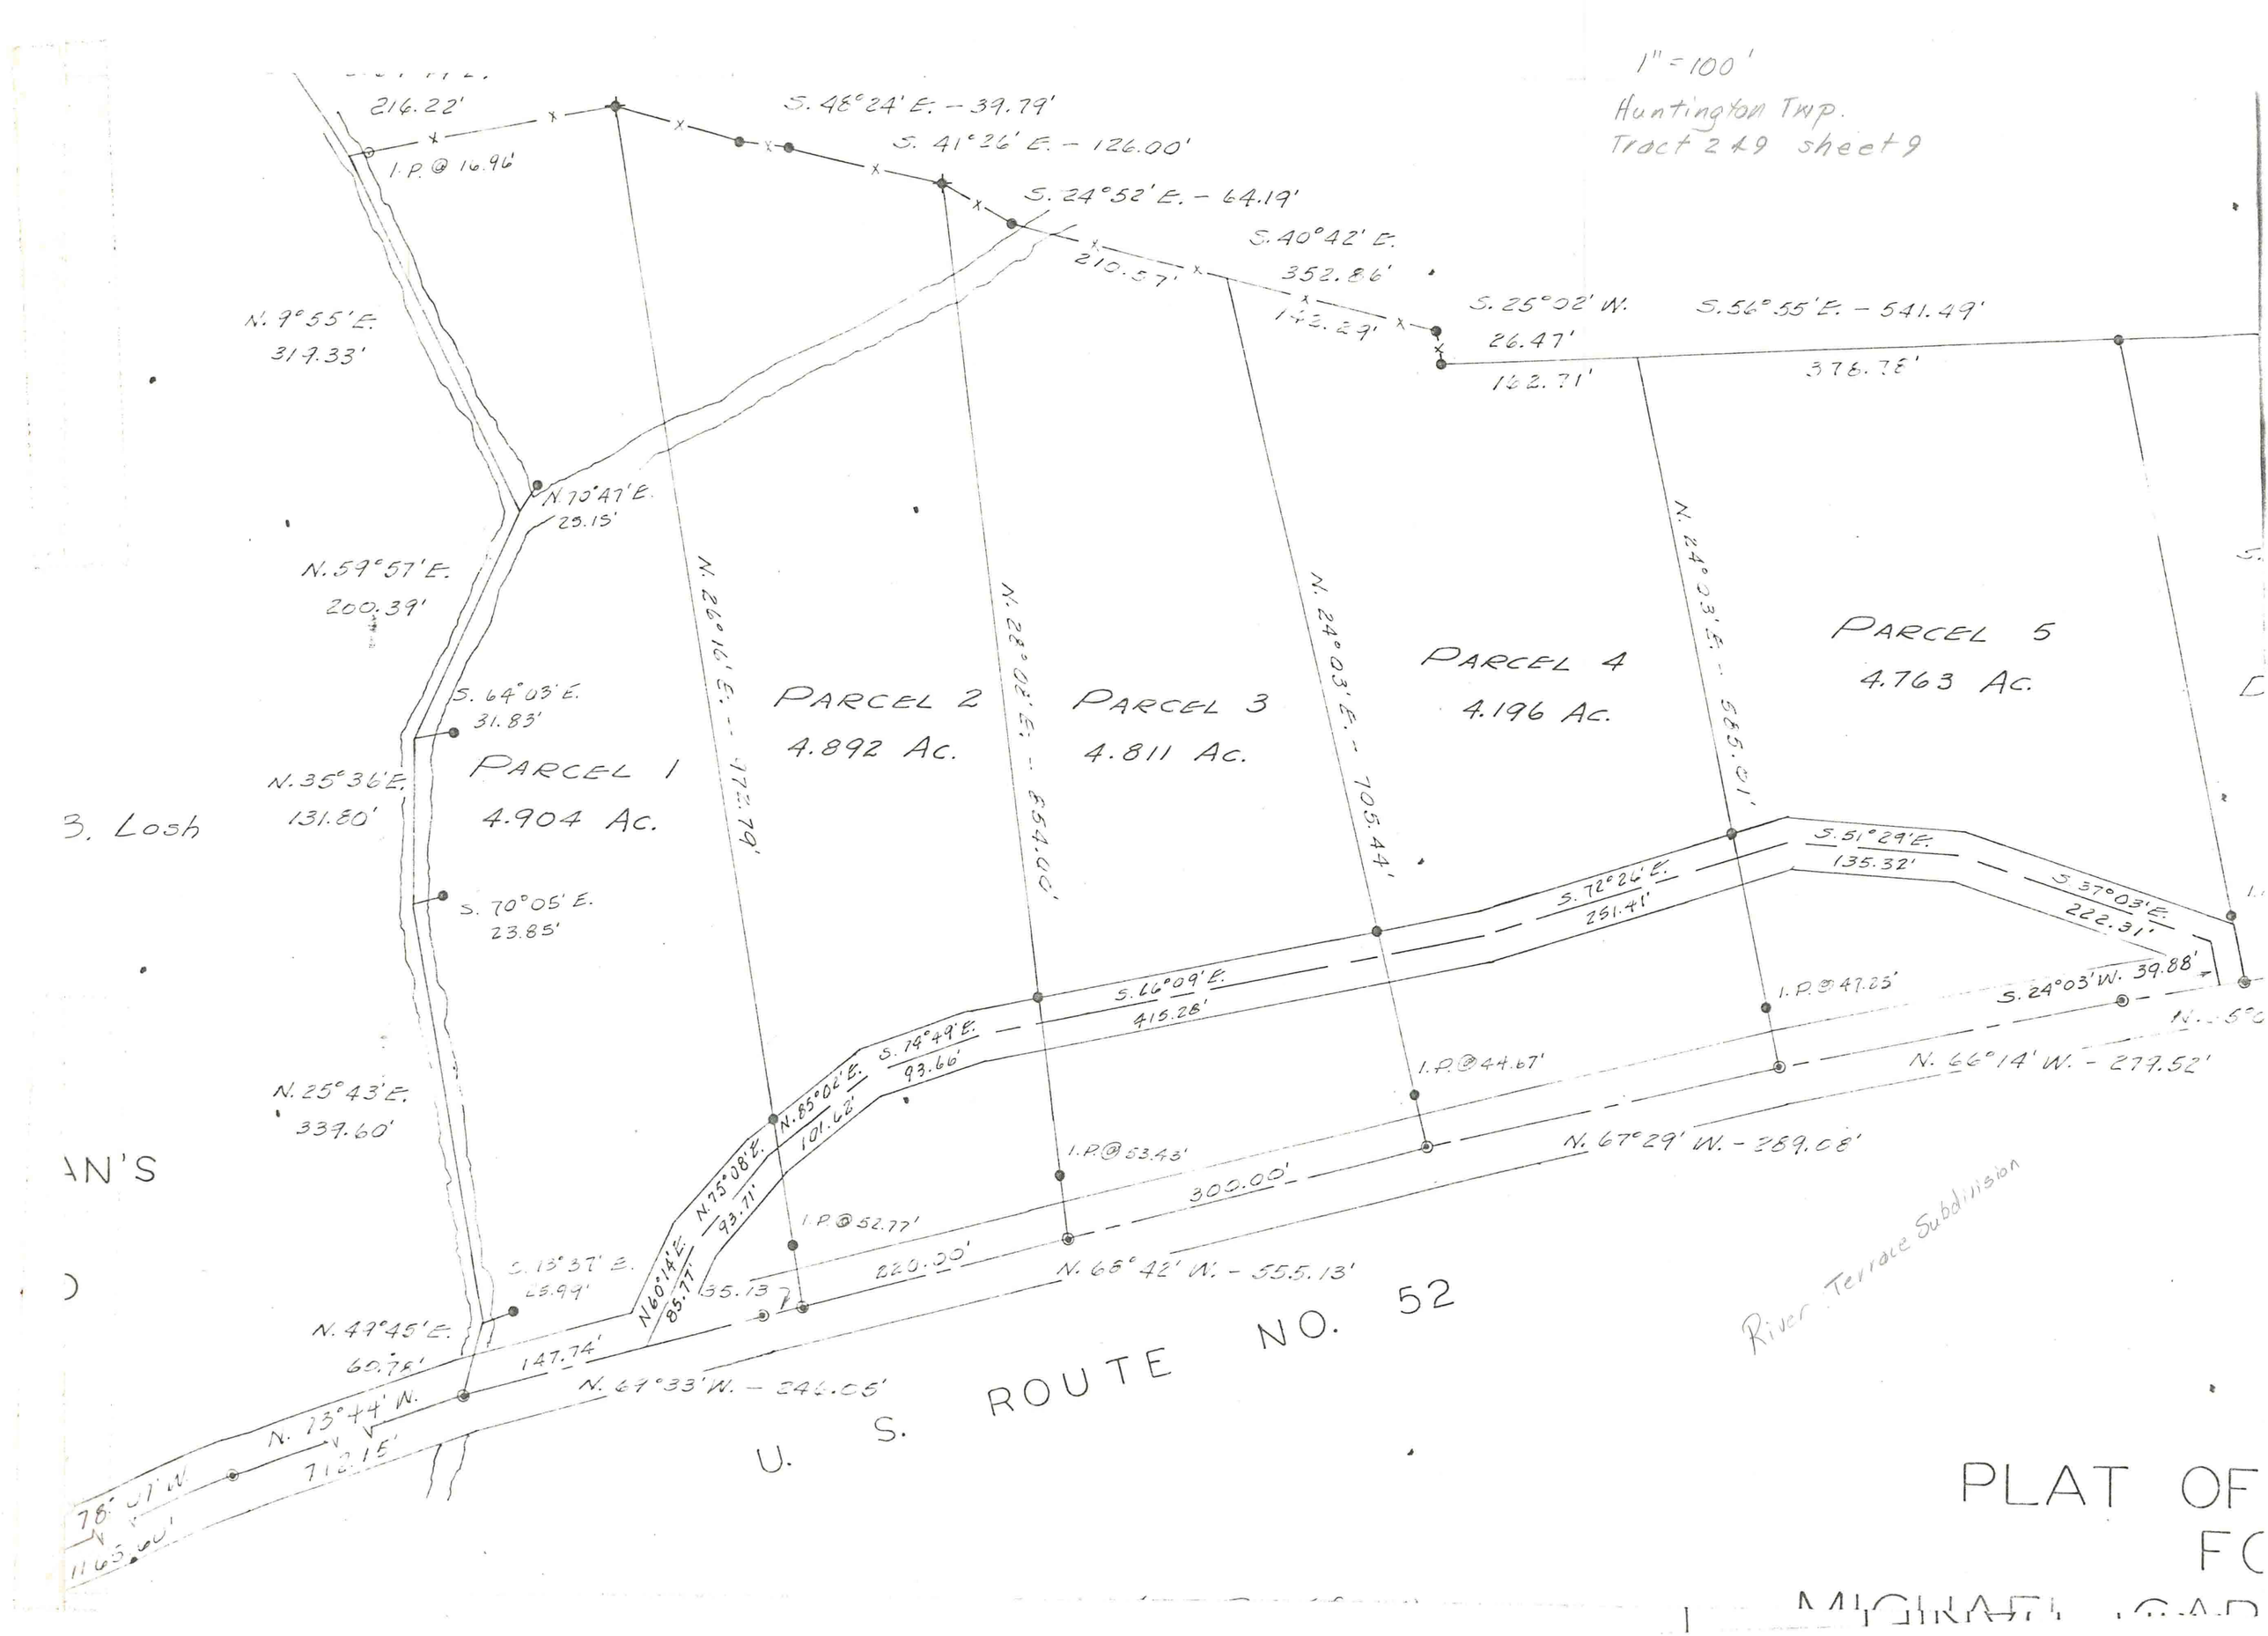
1" = 100'
Huntington Twp.
Tract 2 & 9 sheet 9
216.22'
I.P. @ 16.96'
S. 48°24' E. - 39.79'
S. 41°26' E. - 126.00'
S. 24°52' E. - 64.19'
210.57'
S. 40°42' E.
352.86'
142.29'
S. 25°02' W.
26.47'
162.71'
S. 56°55' E. - 541.49'
378.78'
N. 9°55' E.
319.33'
N. 70°47' E.
25.15'
N. 59°57' E.
200.39'
S. 64°03' E.
31.83'
N. 35°36' E.
131.80'
S. 70°05' E.
23.85'
N. 25°43' E.
339.60'
S. 13°37' E.
25.99'
N. 49°45' E.
60.78'
N. 73°44' W.
712.15'
78°07' W.
1165.60'
N. 26°16' E. - 972.79'
N. 28°08' E. - 854.00'
N. 24°03' E. - 705.44'
N. 24°03' E. - 585.01'
PARCEL 1
4.904 Ac.
PARCEL 2
4.892 Ac.
PARCEL 3
4.811 Ac.
PARCEL 4
4.196 Ac.
PARCEL 5
4.763 Ac.
S. 51°29' E.
135.32'
S. 37°03' E.
222.31'
S. 72°26' E.
251.41'
S. 66°09' E.
415.28'
S. 74°49' E.
93.66'
N. 85°02' E.
101.62'
N. 75°08' E.
93.71'
N. 60°14' E.
85.77'
35.13
I.P. @ 52.77'
I.P. @ 53.43'
I.P. @ 44.67'
I.P. @ 47.25'
S. 24°03' W. 39.88'
N. 66°14' W. - 279.52'
N. 67°29' W. - 289.08'
300.00'
220.00'
N. 68°42' W. - 555.13'
147.74'
N. 69°33' W. - 246.05'
U. S. ROUTE NO. 52
River Terrace Subdivision
PLAT OF
FO
MICHAEL GAR